

Autorità d'ambito torinese Società Metropolitana Acque Torino S.p.A.
 Via S. Pietro 11 - 10121 Torino
 Tel. 011 444111 - Fax 011 444112
 Centralino: 011 444111 - 011 444112

smat gruppo

COMUNE DI GIAVENO

PROGETTO DEFINITIVO



VERIFICA E RISANAMENTO FOGNATURA IN VIA VIASSA.
 COSTRUZIONE RETE IDRICA IN VIA VIASSA, VIA CALVETTERA, VIA COLLE DEL VENTO, VIA CADUTI SUL LAVORO, VIA VILLANOVA.

PLANIMETRIA DI PROGETTO
 VIA COLLE DEL VENTO - VIA CALVETTERA - VIA VILLANOVA

Rev.	Data	Redazione	Verifica	Autorizzazione	Modifiche
0	dicembre 2017	pa-	pa-		

Il Committente: Società Metropolitana Acque Torino S.p.A.
Il Progettista: Ing. Paolo Chiarassa
Collaboratori: Ing. Manuel Portogalli

Elaborato n. **13** Scale:

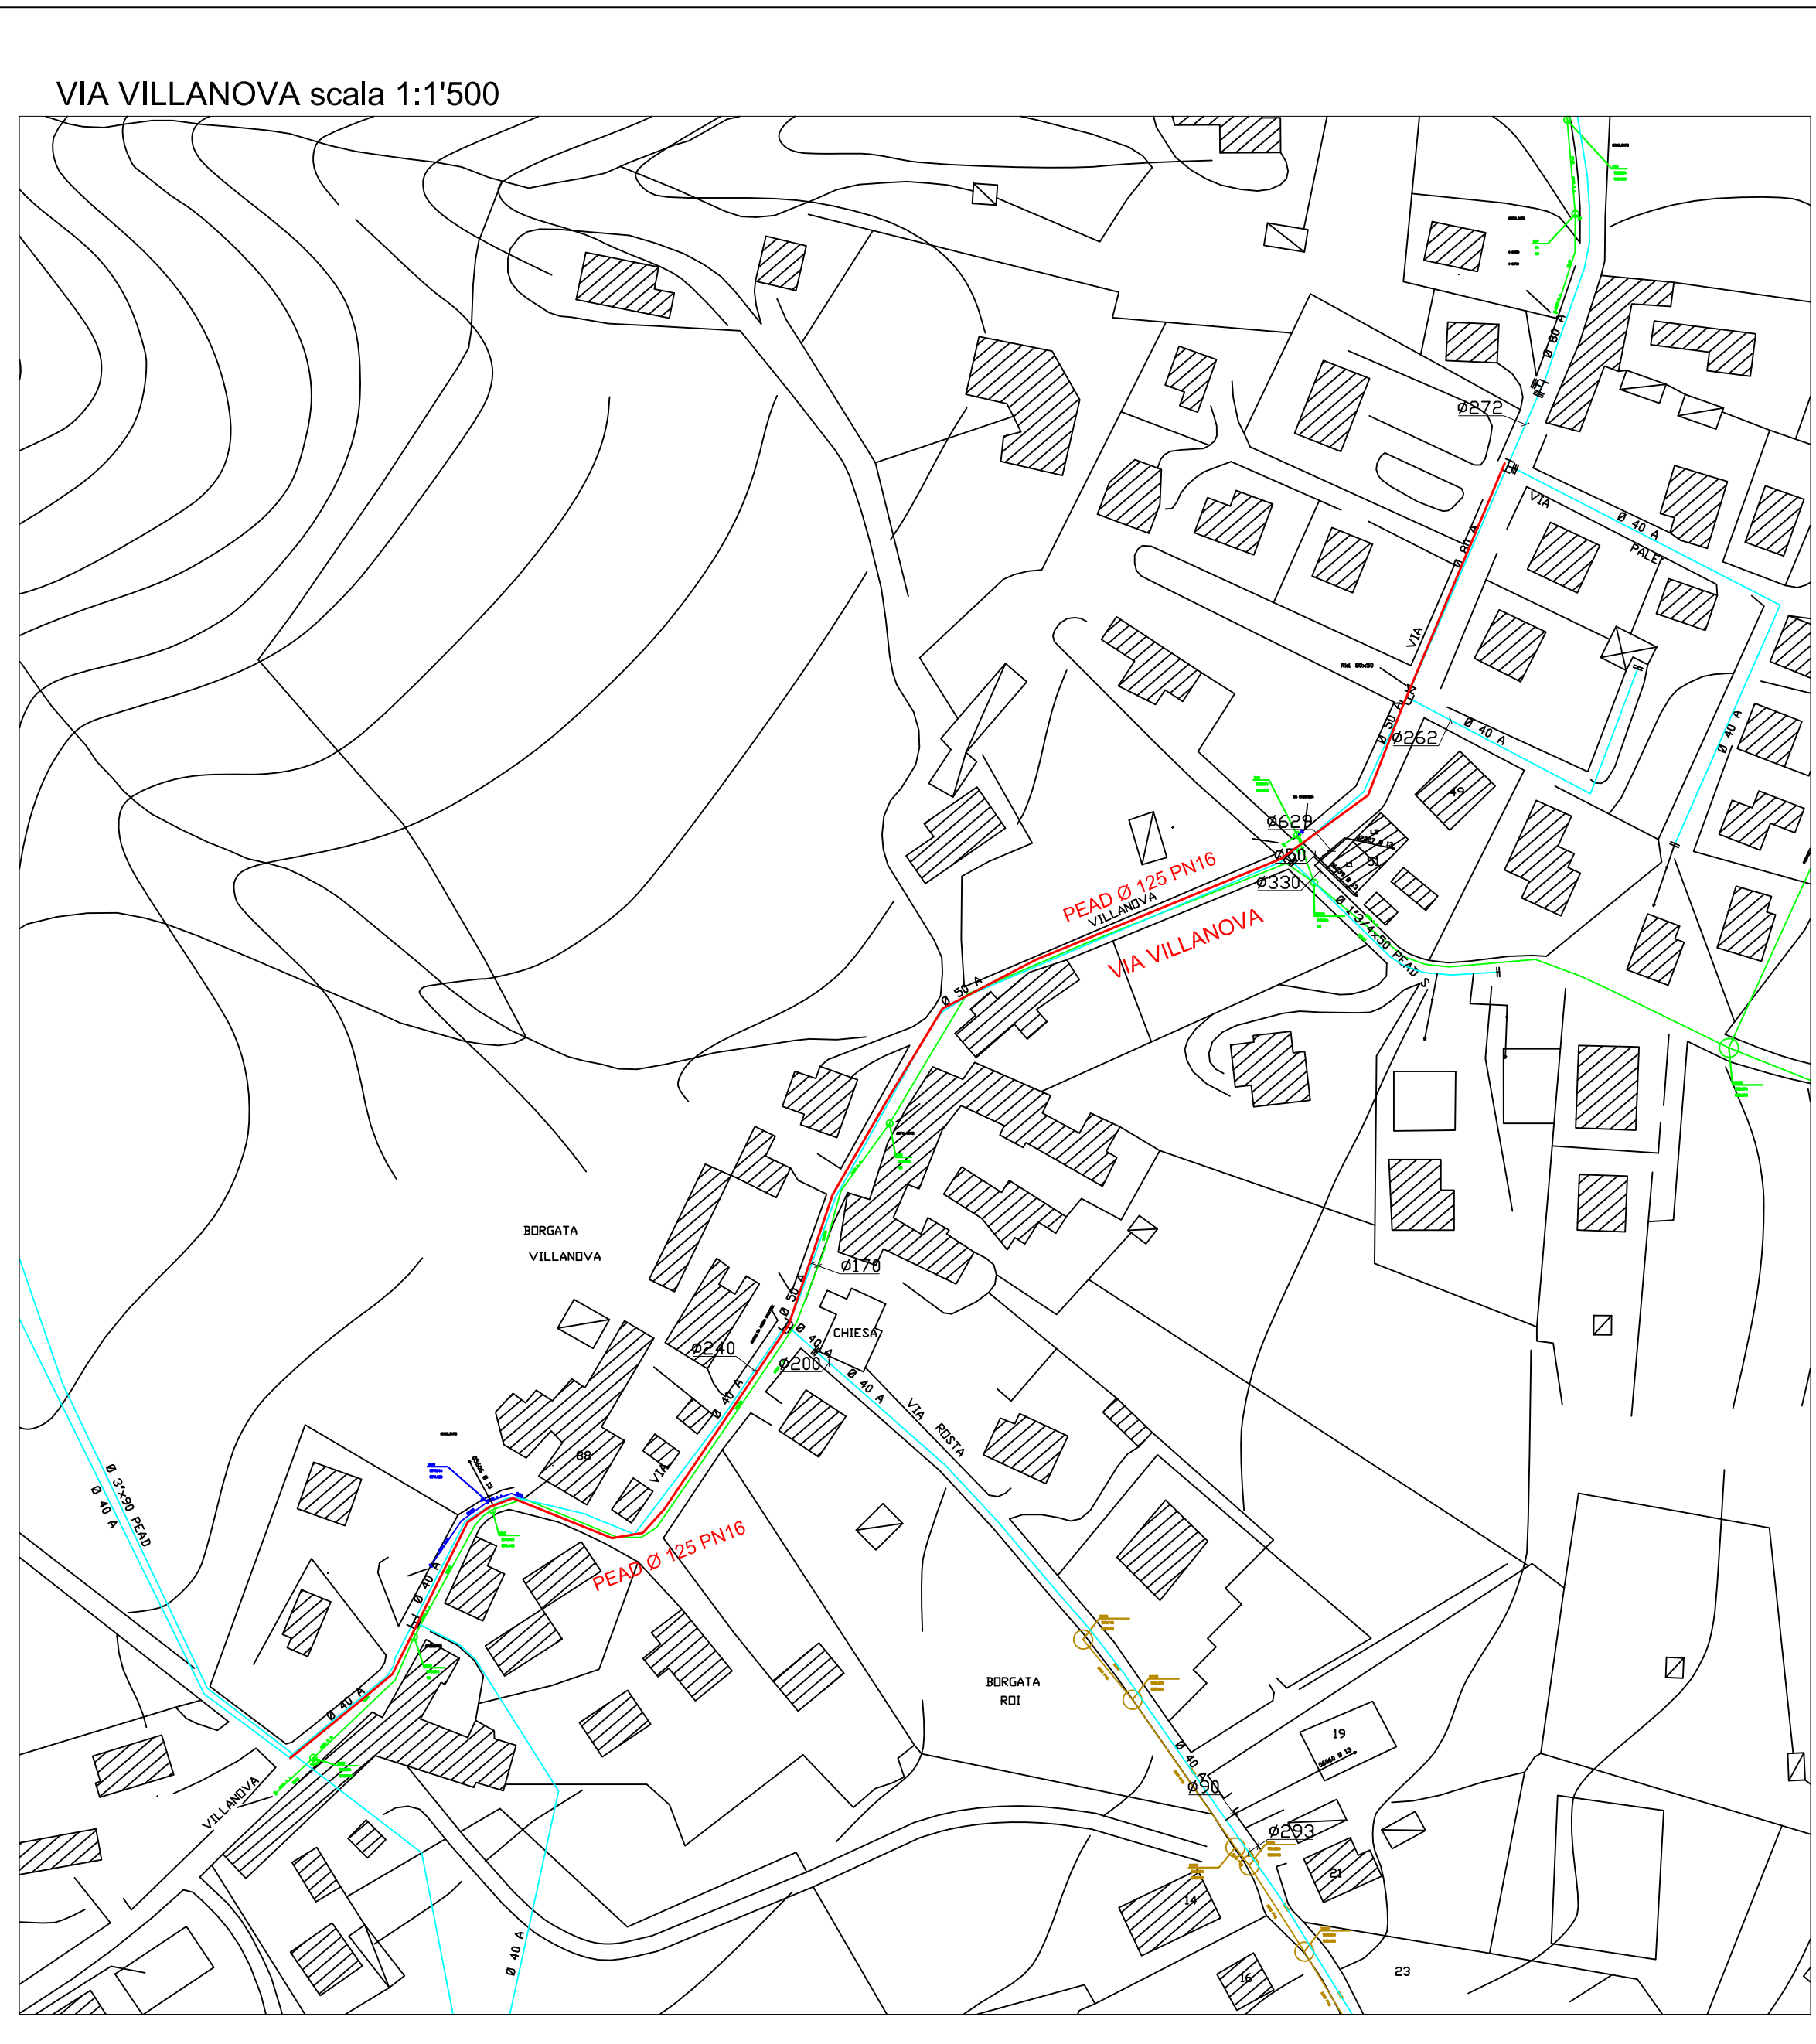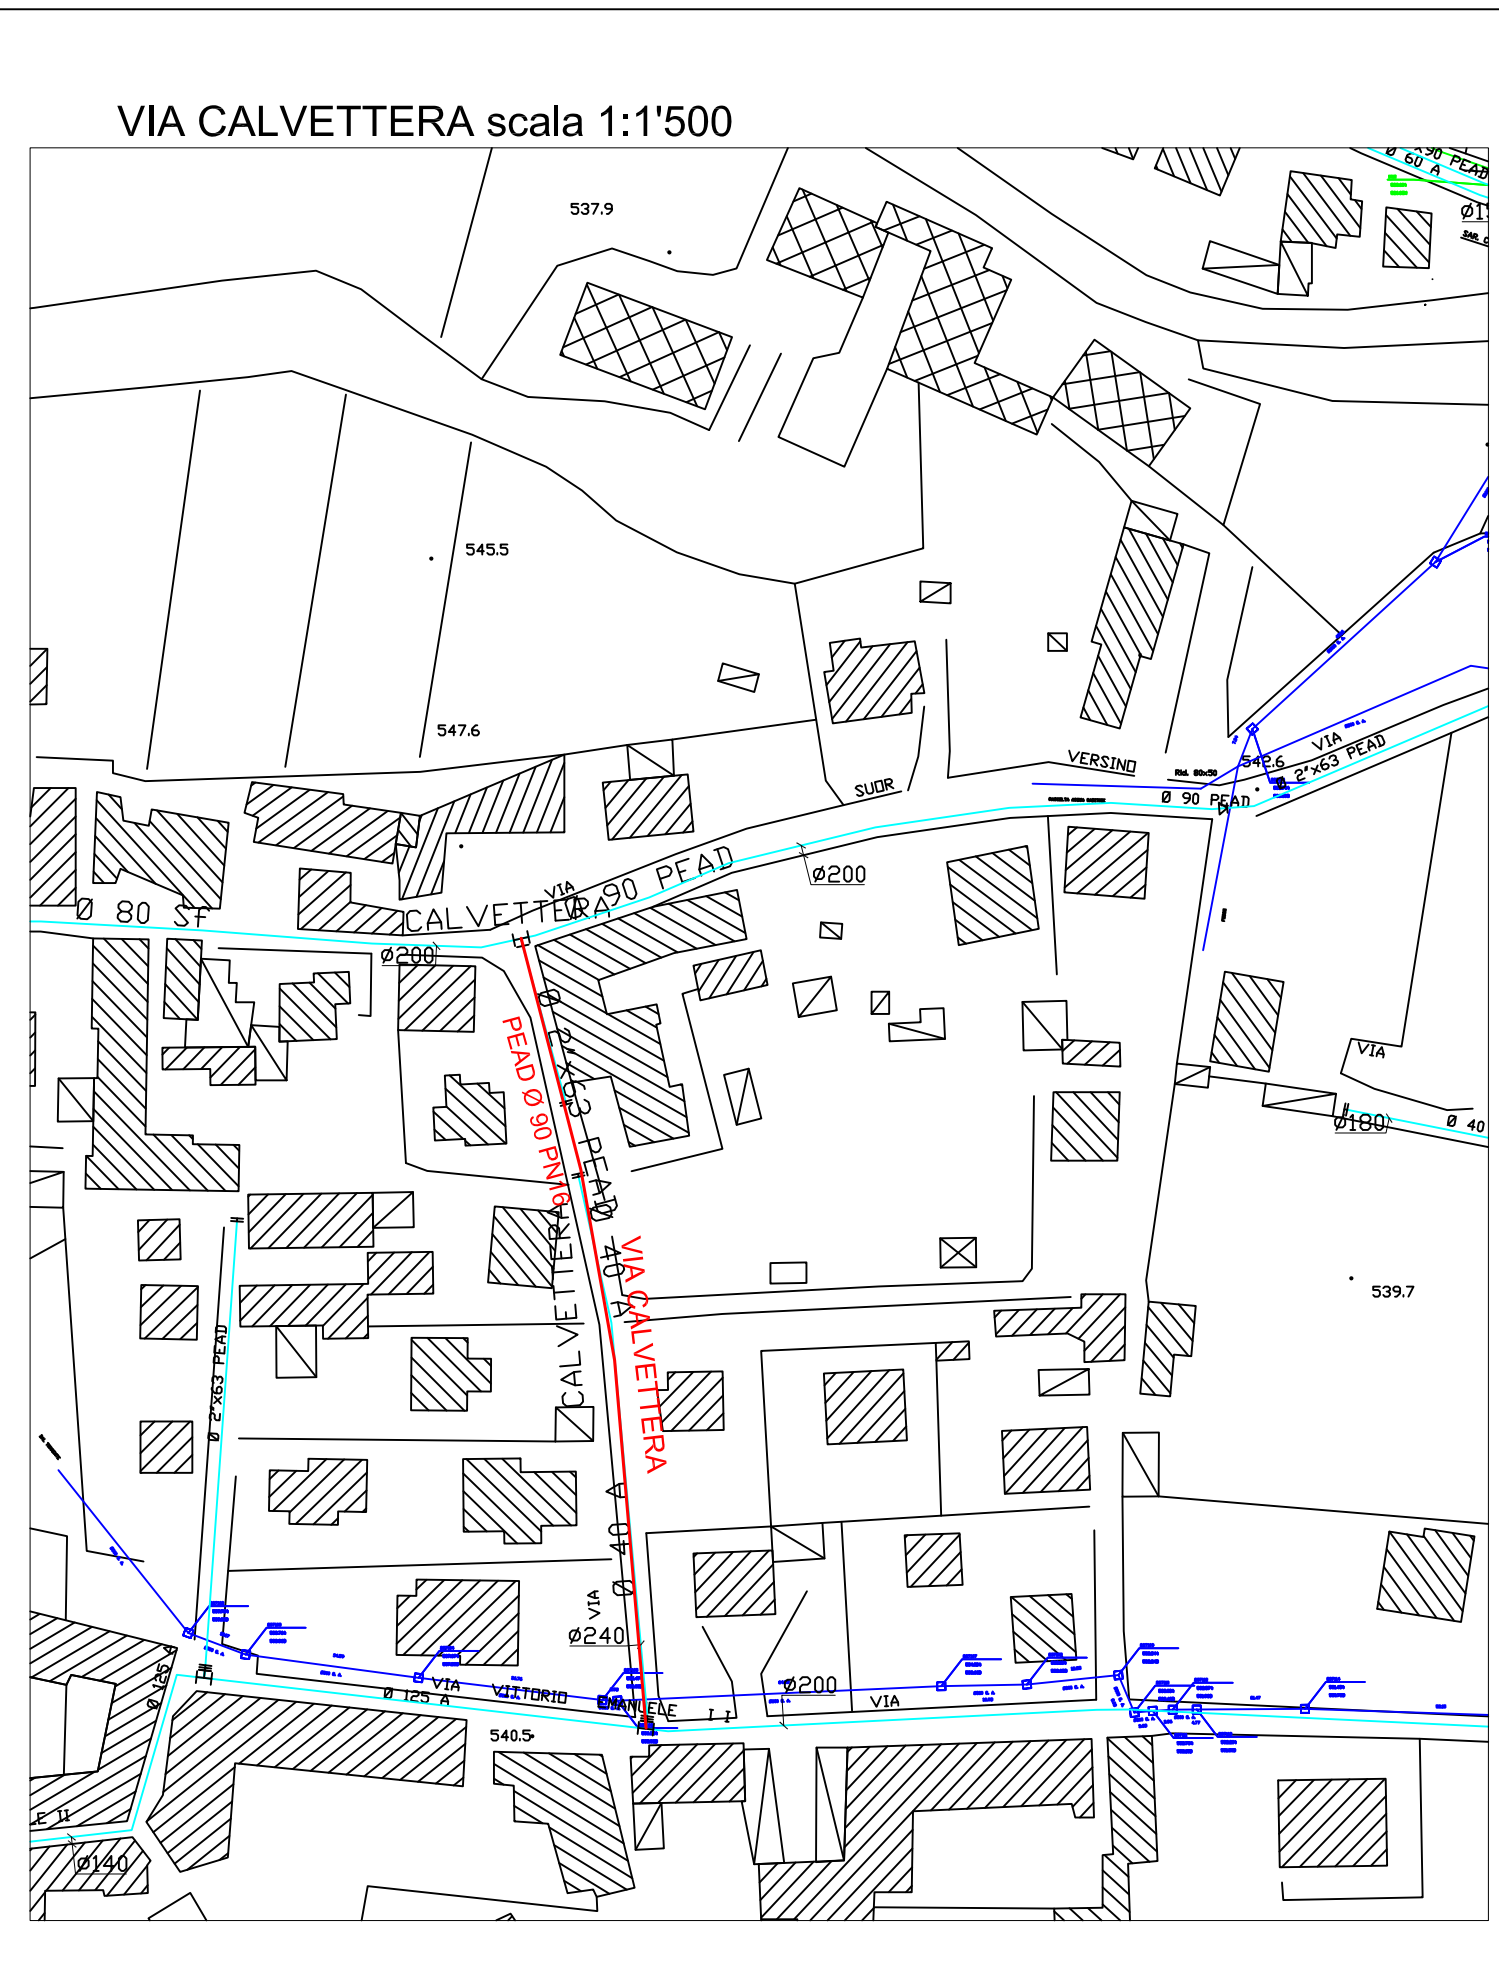

- LEGENDA:**
- ACQUEDOTTO ESISTENTE
 - FOGNATURA BIANCA ESISTENTE
 - FOGNATURA MISTA ESISTENTE
 - ACQUEDOTTO IN PROGETTO
 - FOGNATURA NERA ESISTENTE

