


PIANO SEMINTERRATO IN VARIANTE Scala 1/100

B

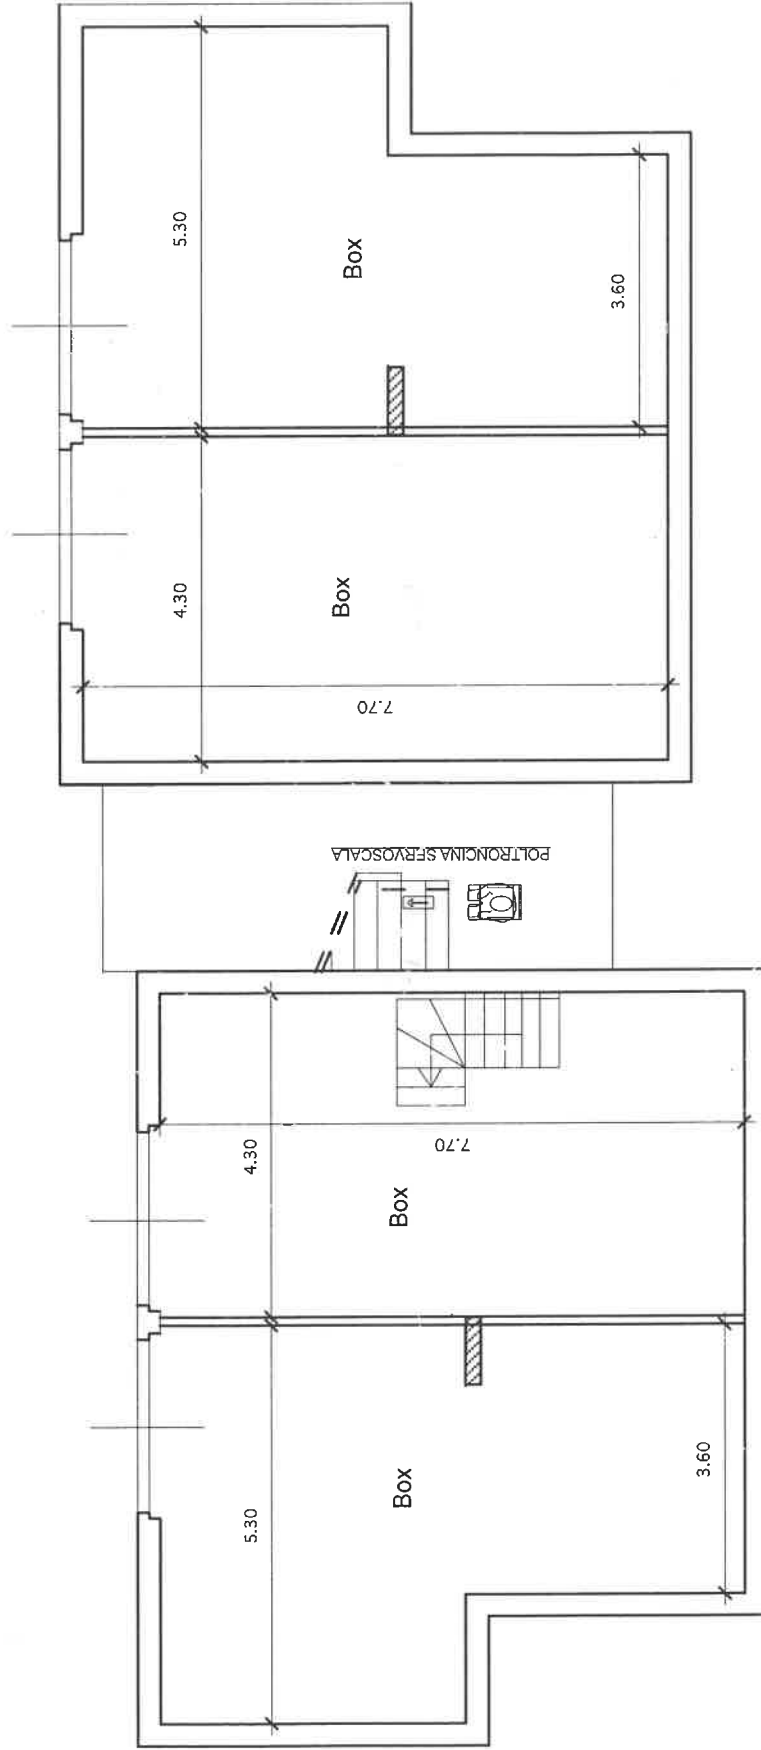


PIANO TERRENO IN VARIANTE: Scala 1/100

A

B

VANO SCALA APERTO

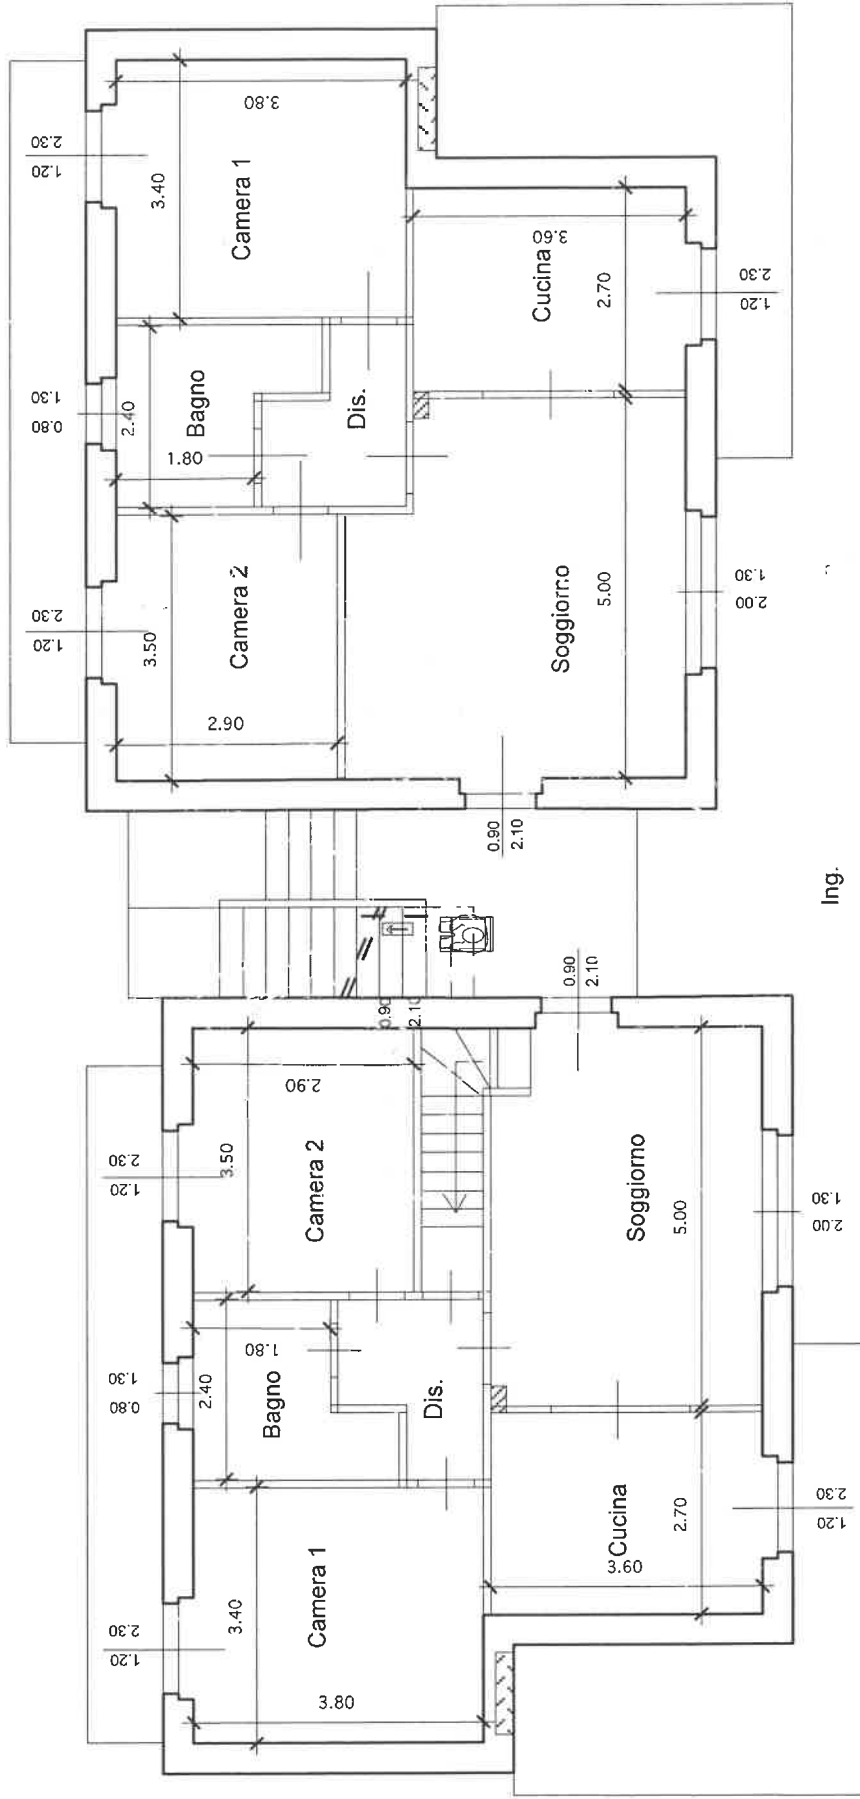

A


B

Ing.

PIANO PRIMO IN VARIANTE Scala 1/100

A

B

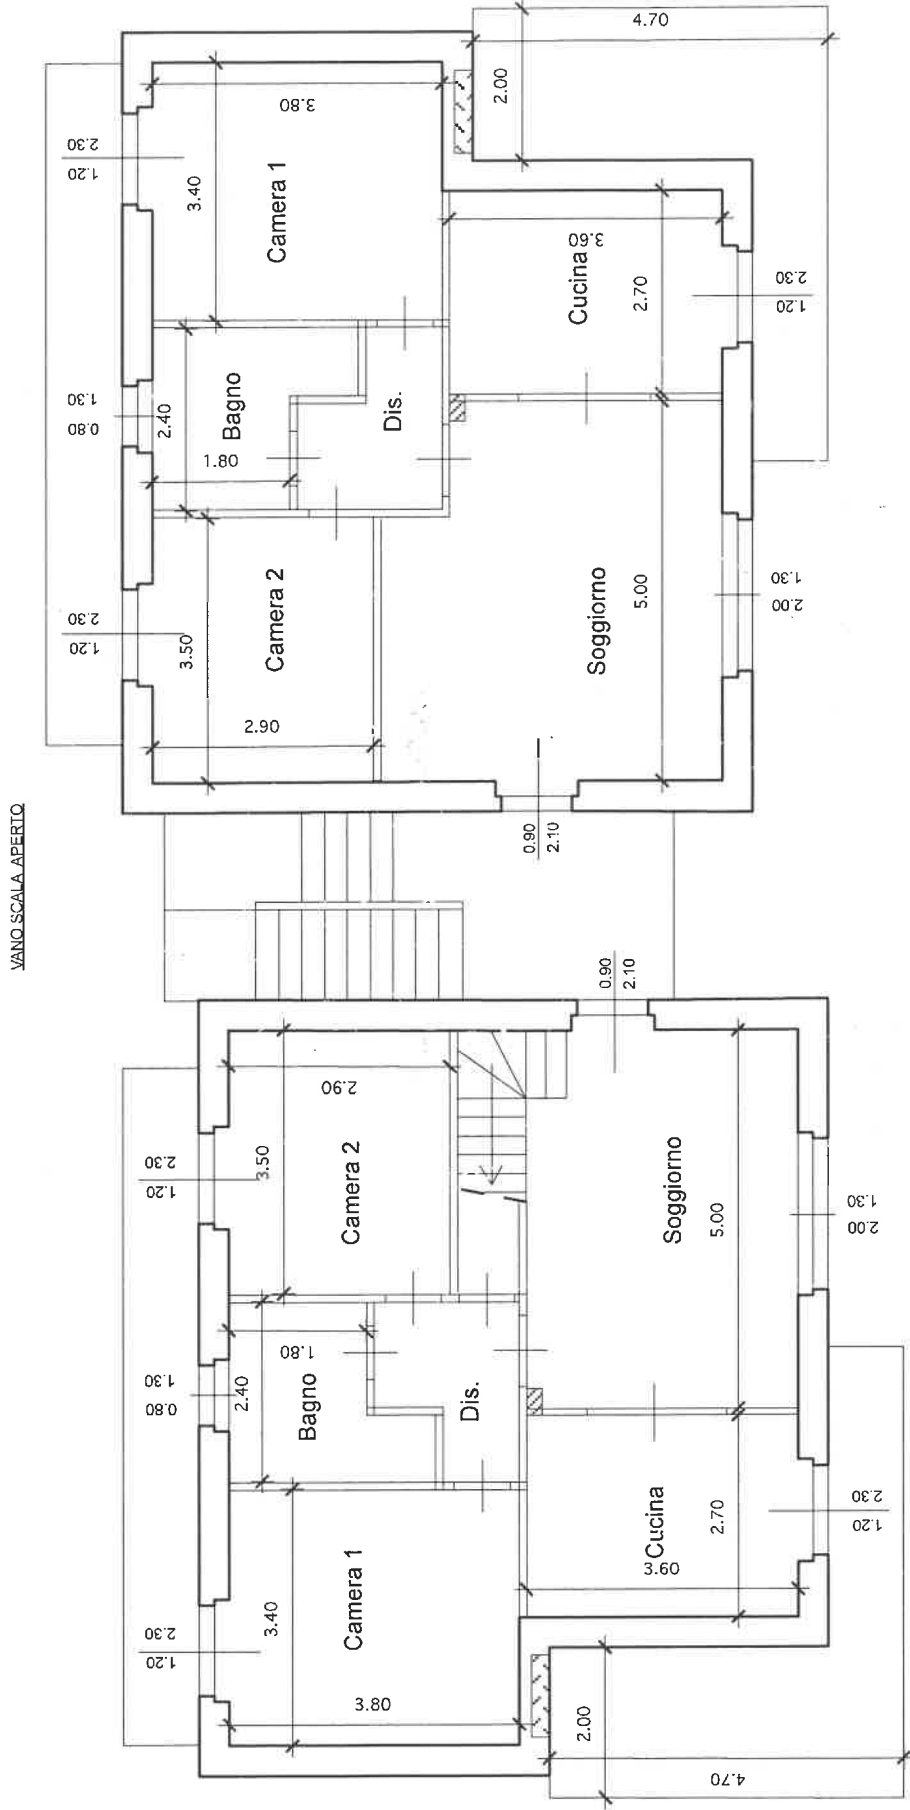

A

B